




BYTOVÝ DŮM KASÁRNA
 ZÁMEČNICKÁ 550/3, OLMOUC
 1 NP

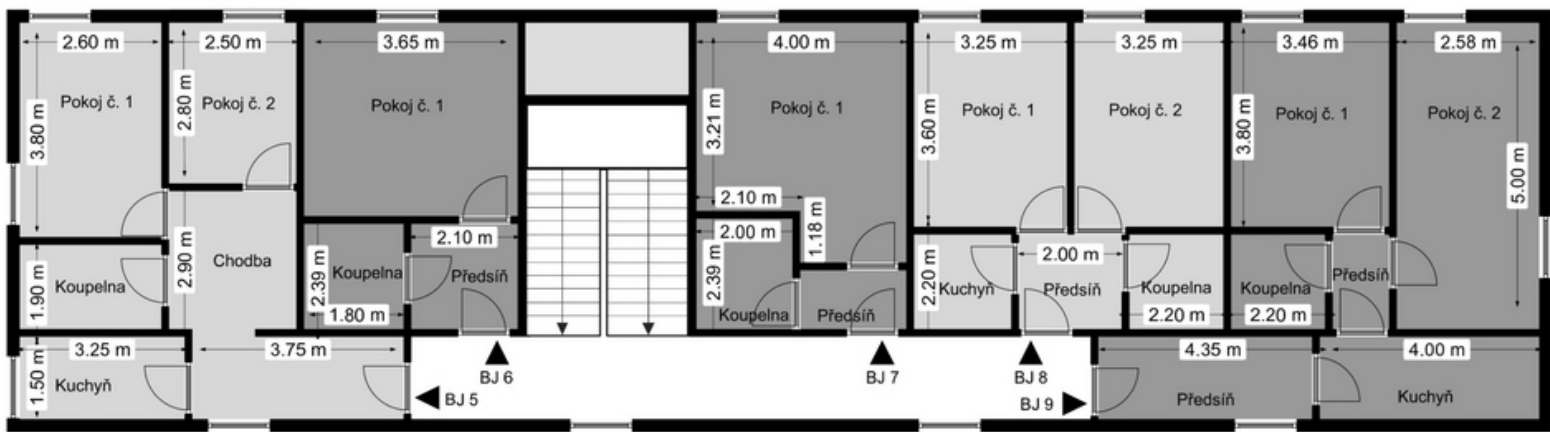

BYTOVÝ DŮM KASÁRNA
 ZÁMEČNICKÁ 550/3, OLMOUC
 2 NP

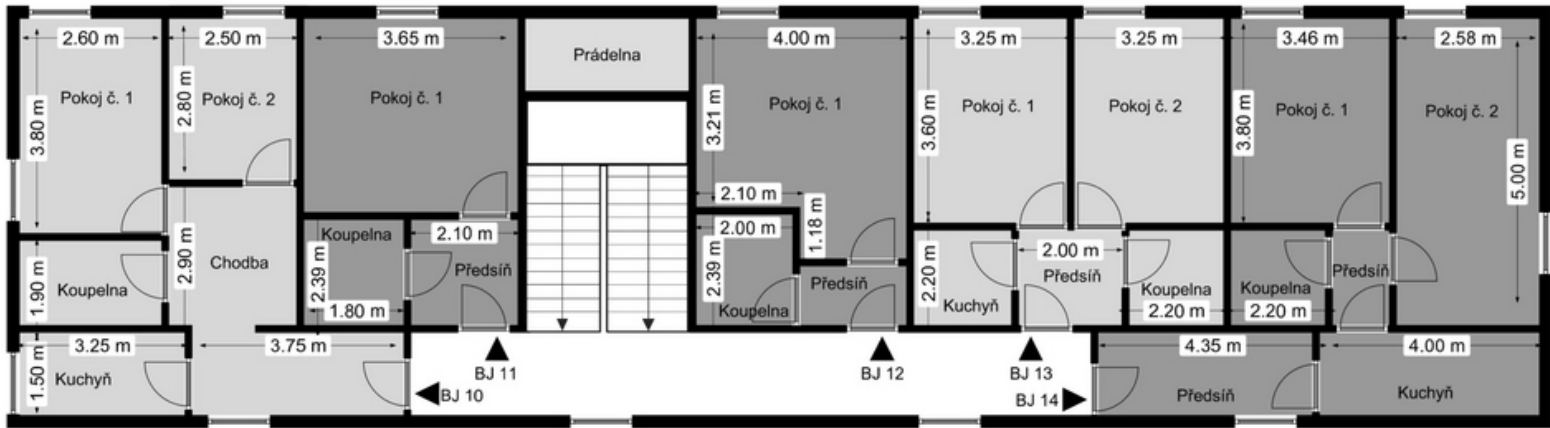

BYTOVÝ DŮM KASÁRNA
 ZÁMEČNICKÁ 550/3, OLOMOUČ
 3 NP

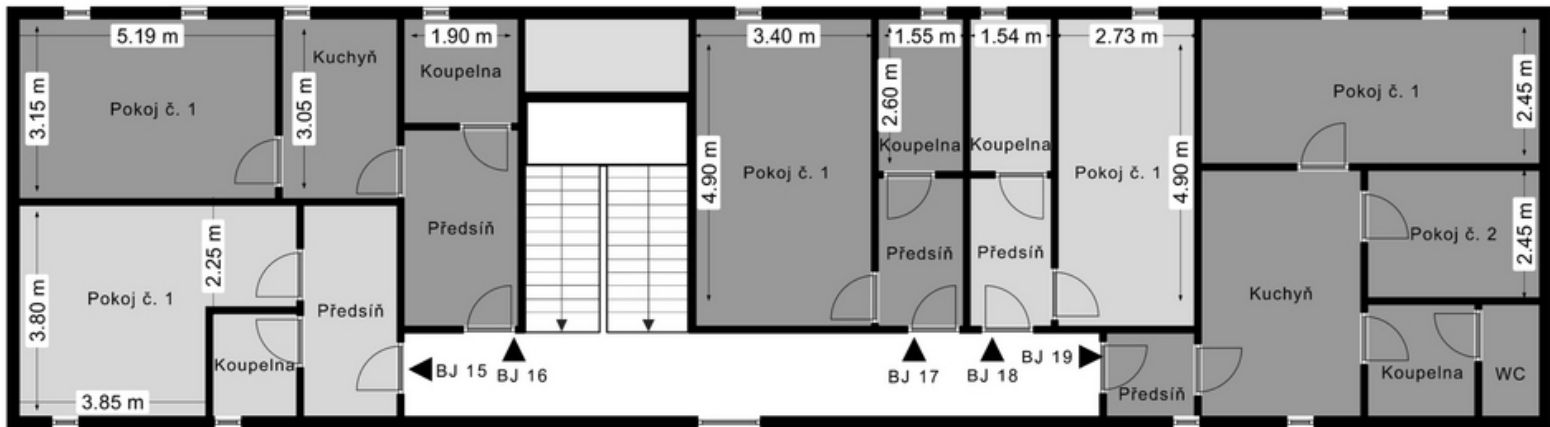

BYTOVÝ DŮM KASÁRNA
 ZÁMEČNICKÁ 550/3, OLMOUC
 4 NP